


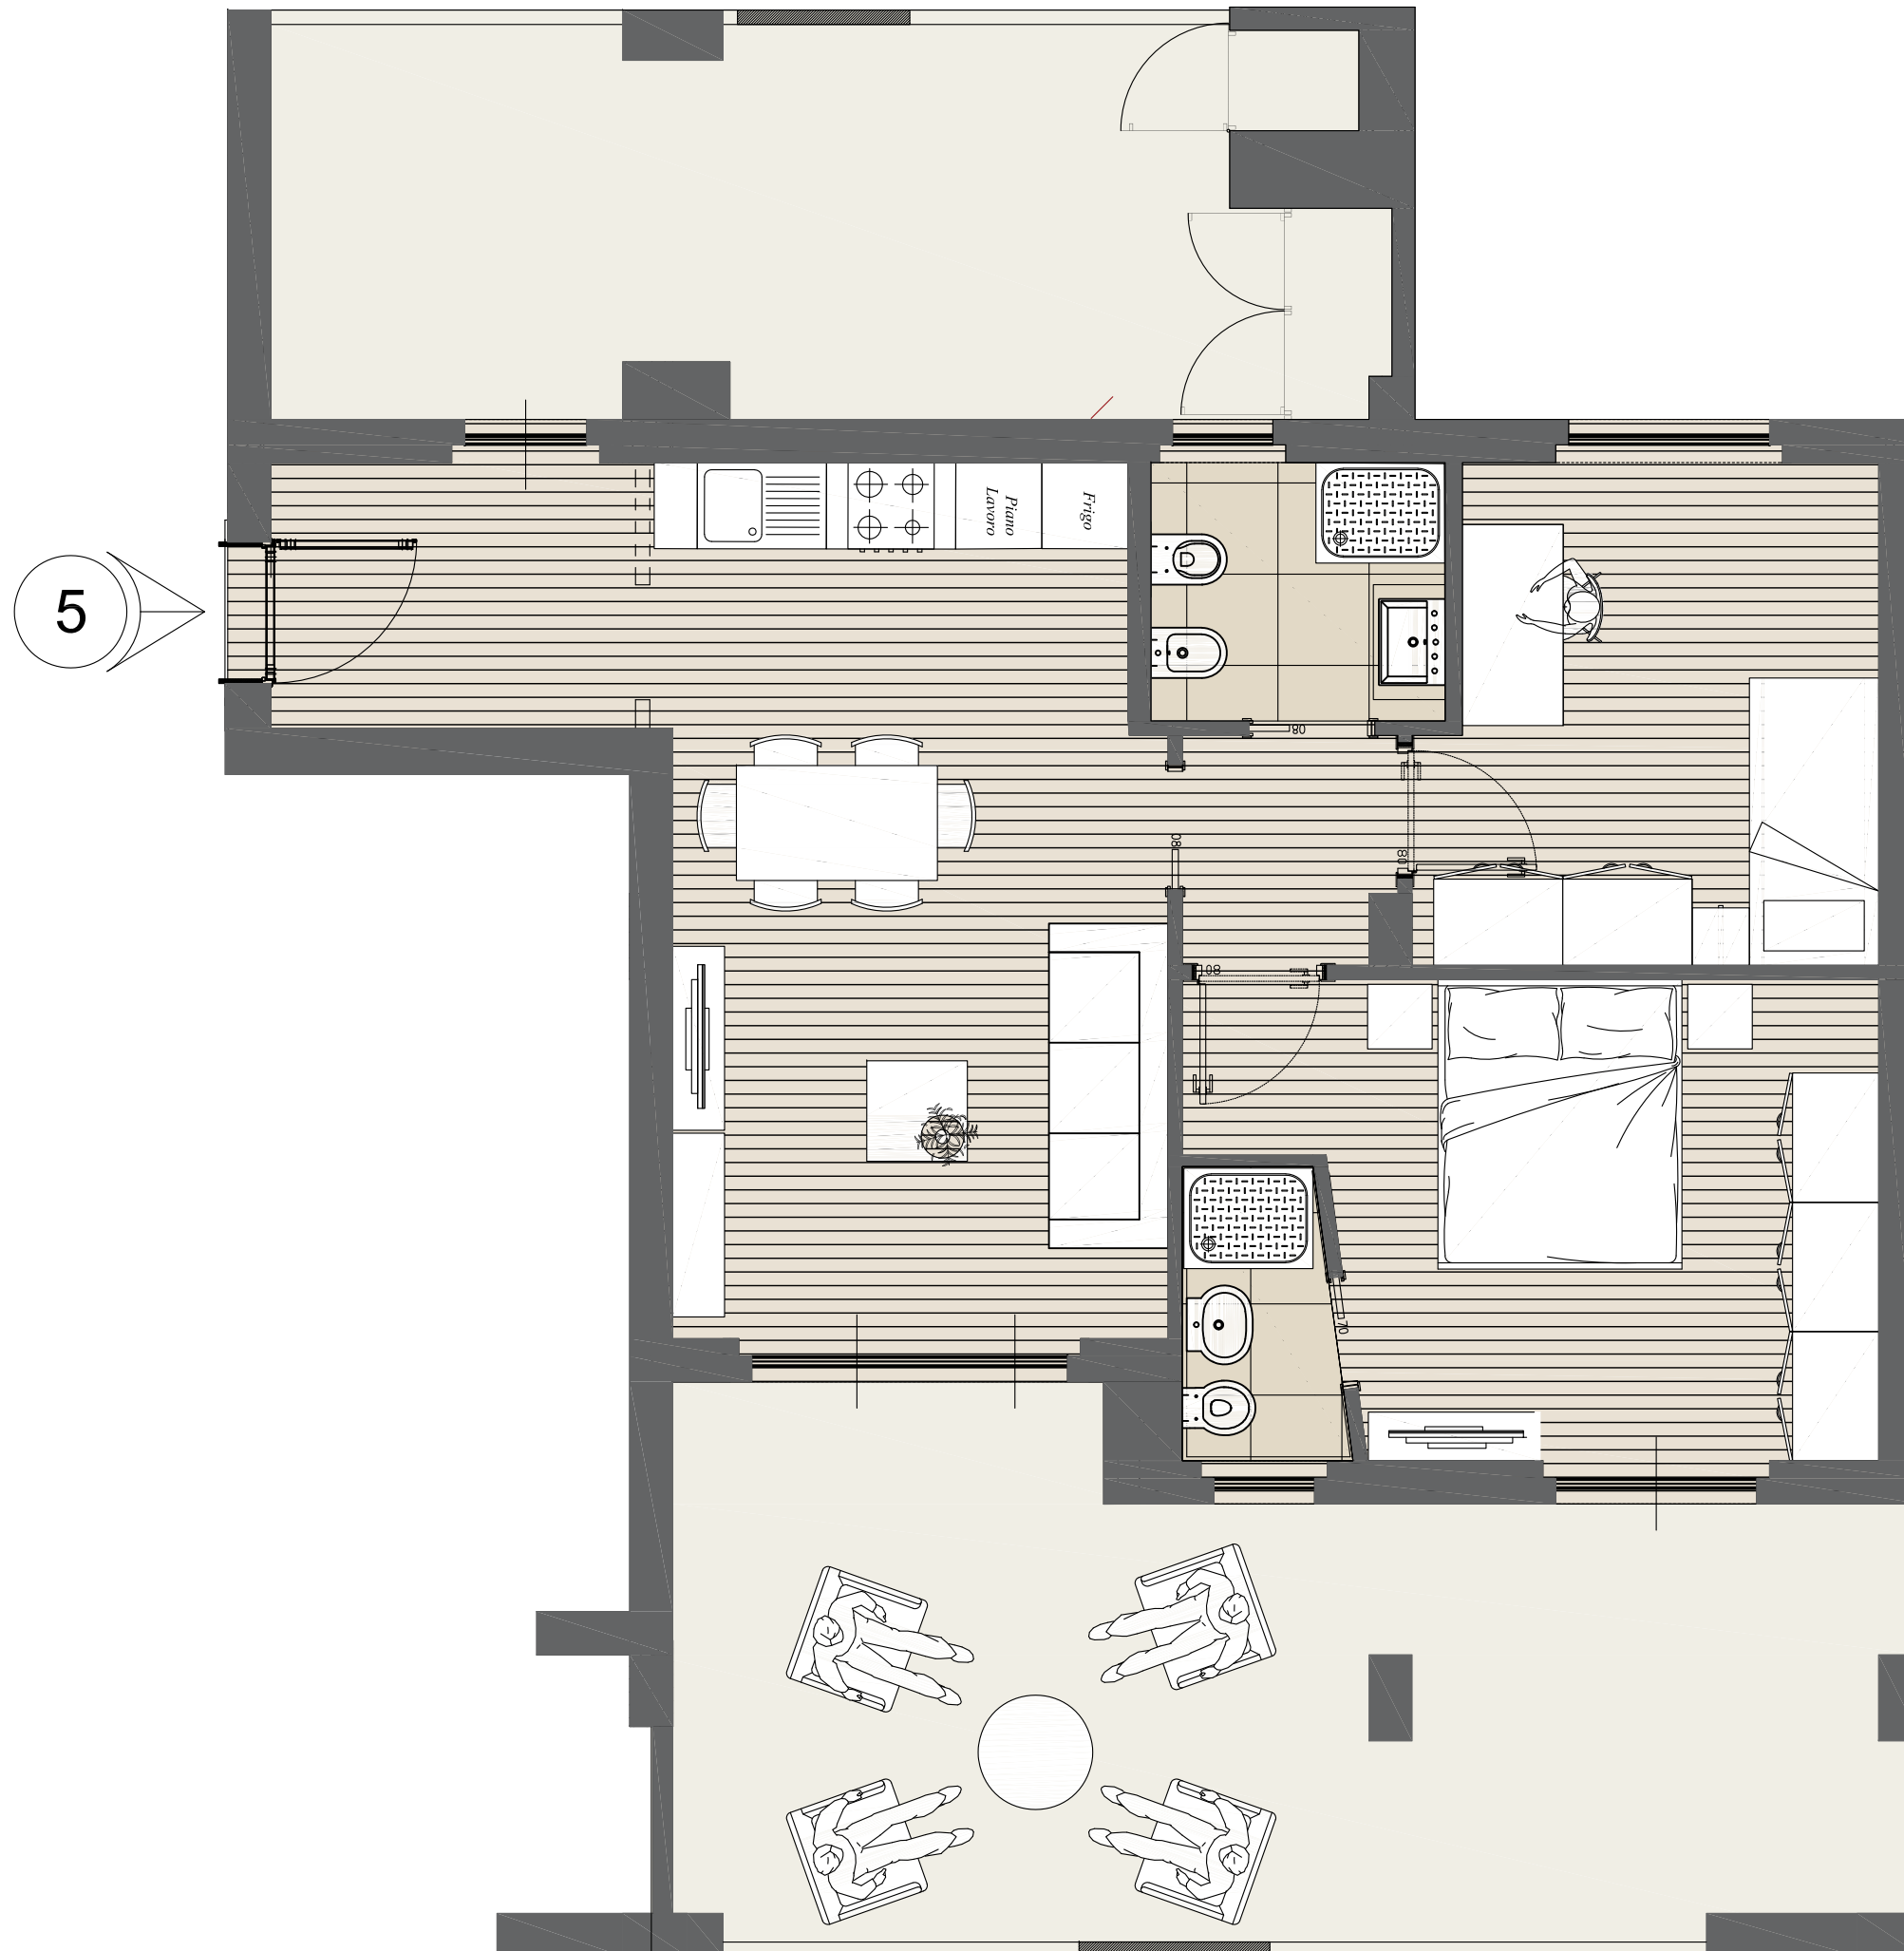

PARCO BELVEDERE

Cassino (FR) - Via Casilina Nord snc

APPARTAMENTO

5

Piano Primo
SCALA R7

MQ interni: 70,69
MQ esterni: 54,00
MQ convenzionali: 93,67

PREZZO PROMOZIONALE

~~218.000 €~~

Escluso IVA, spese allacci e notaio

**VIENI A SCOPRIRE
IL NUOVO PREZZO
PROMOZIONALE**

UFFICIO VENDITE

Via Casilina Nord km 136.500
c/o - Parco Belvedere - Pal. R5
03043 Cassino (FR)

T. (+39) 0776 24 23 8
infocassino@petrecca.it

--
M. (+39) 333 94 09 164
ing. Stefano Rezza