

# Le Residenze

## Del Castello

CAMPORBASSO  
Viale Del Castello

# Ultime Disponibilita'

Tipologia: *Trilocale*  
Rapp: 1:100  
Mq int./est.: 68,26 / 149,02  
Sup. conv: 116,17  
**Prezzo : 195.500 €**

L'immobile può essere personalizzato con il supporto dei nostri architetti

### Possibilita' di RENT TO BUY

#### Recapiti uffici vendita:


Via Scardocchia 14/B - Parco Vazzeri  
86100 Campobasso

T. (+39) 0874 43 81 85

[infocampobasso@petrecca.it](mailto:infocampobasso@petrecca.it)

M. (+39) 338 95 69 843

Ing. Lorenzo Ottaviano

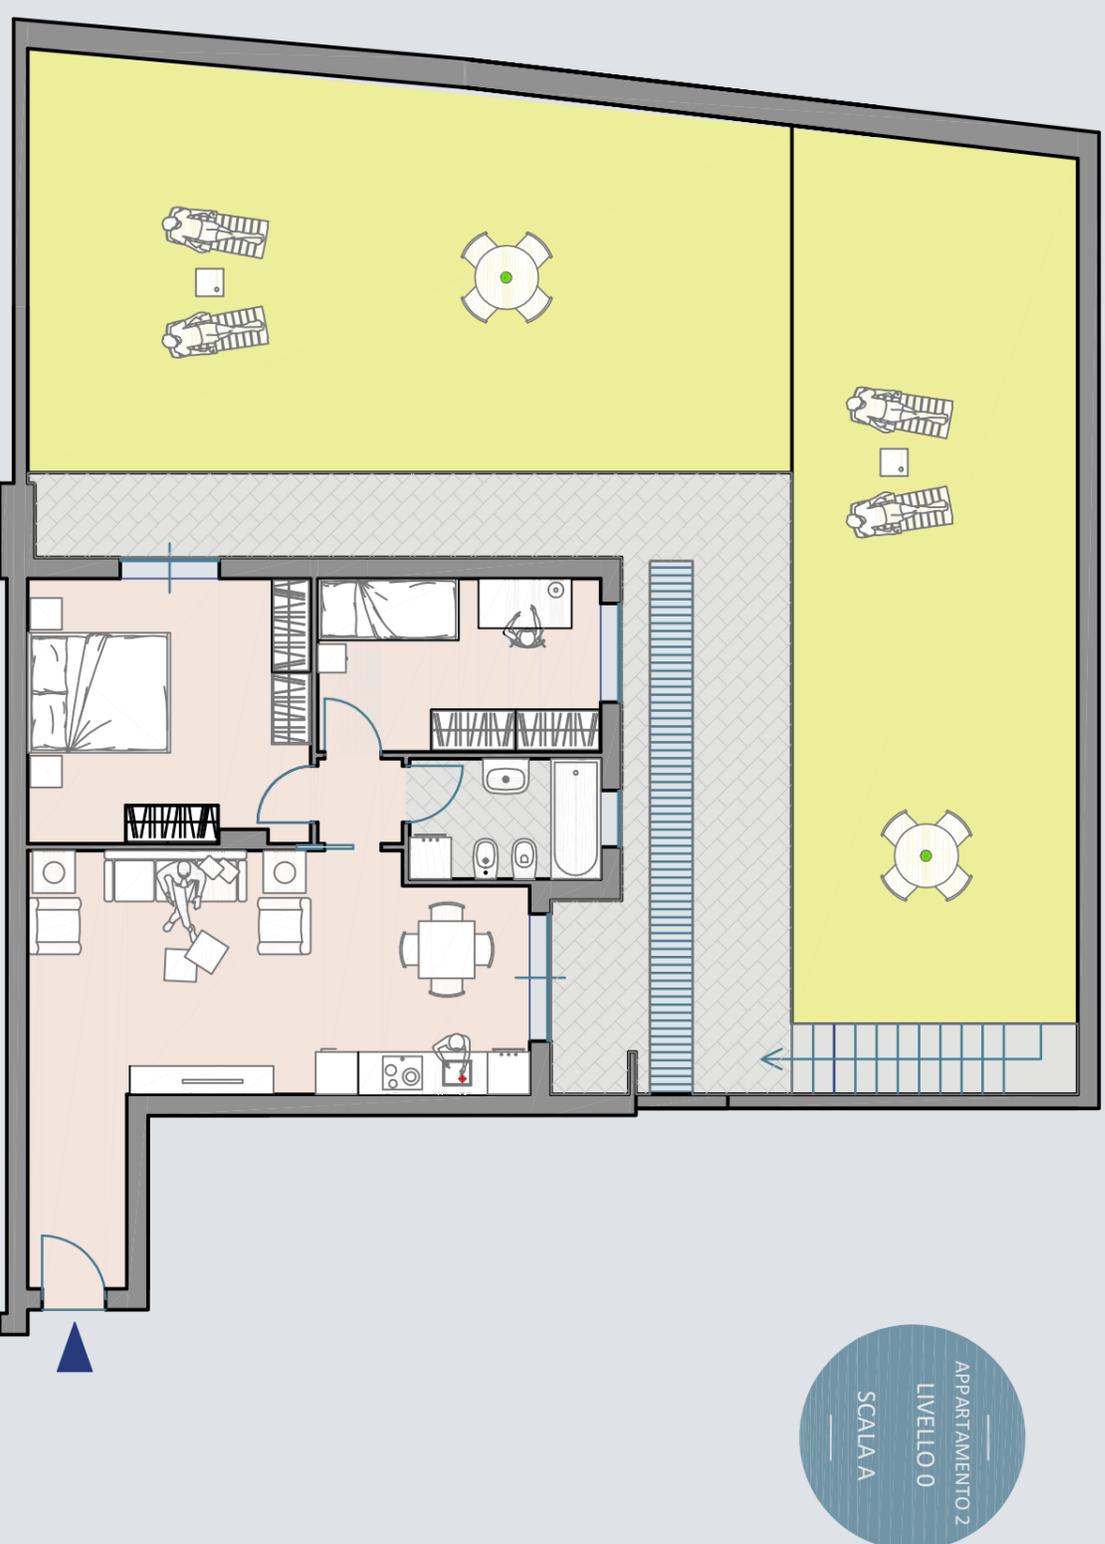

PROMO  
**€ 148.000**  
OLTRE IVA